


Det. 1.3
Konstrukční napojení balkónu
na stěnu se zateplením

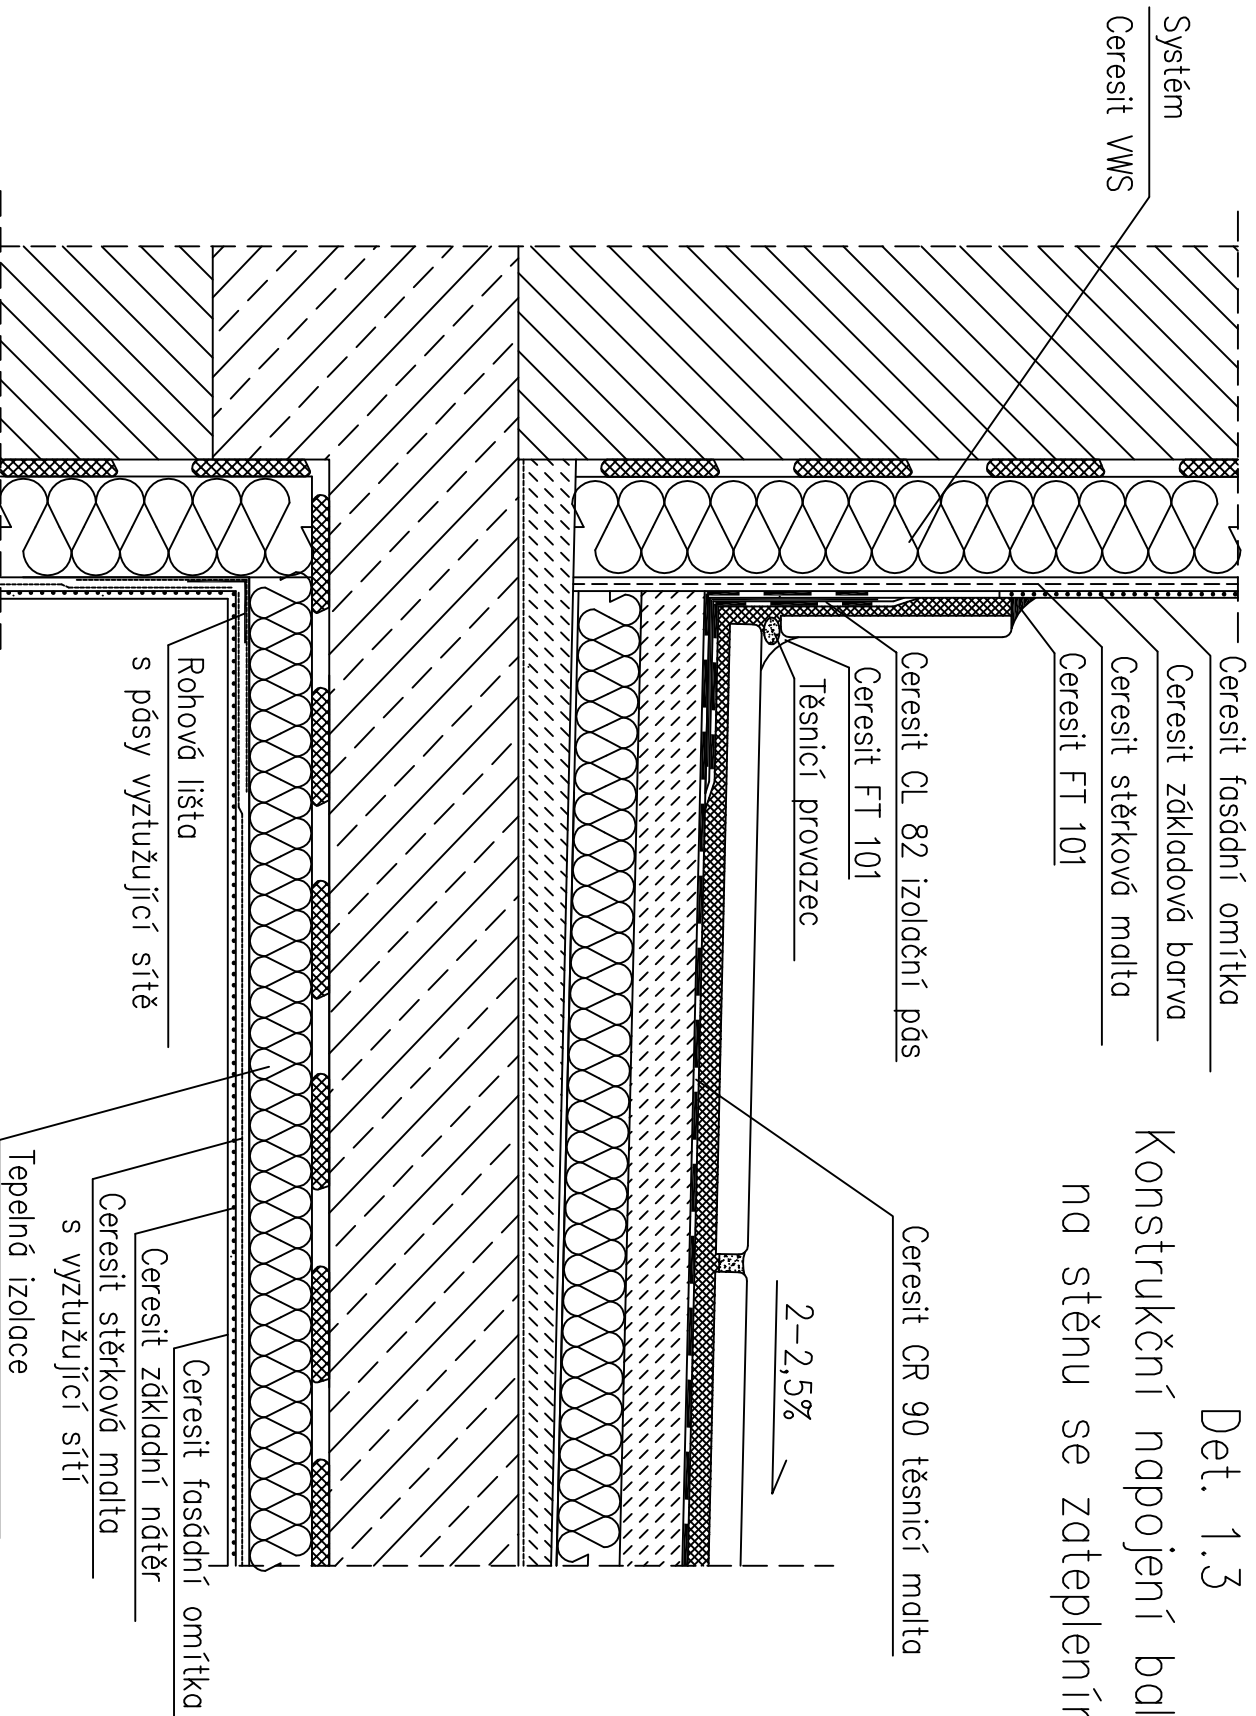

System
Ceresit WWS

Vškeré technické výkresy jsou majetkem Henkel ČR spol. s r. o. souhlasí s vložení zmíněných výkresů do projektů staveb pouze pod podmínkou, že je jako jediný vlastník vylučného práva na upravených aplikovaných materiálu.

Pozn.: Alternativní řešení lze použít pouze na základě technických podkladů firmy Henkel ČR

Henkel ČR spol. s r. o.
170 00 Praha 7, U Průhonu 10
info@ceresit.cz
www.ceresit.cz

Ceresit