


Henkel ČR spol. s r. o.
170 00 Praha 7, U Průhonu 10
info@ceresit.cz
www.ceresit.cz

Ceresit

Det. 1.6a

Napojení terasy na stěnu
se zateplením

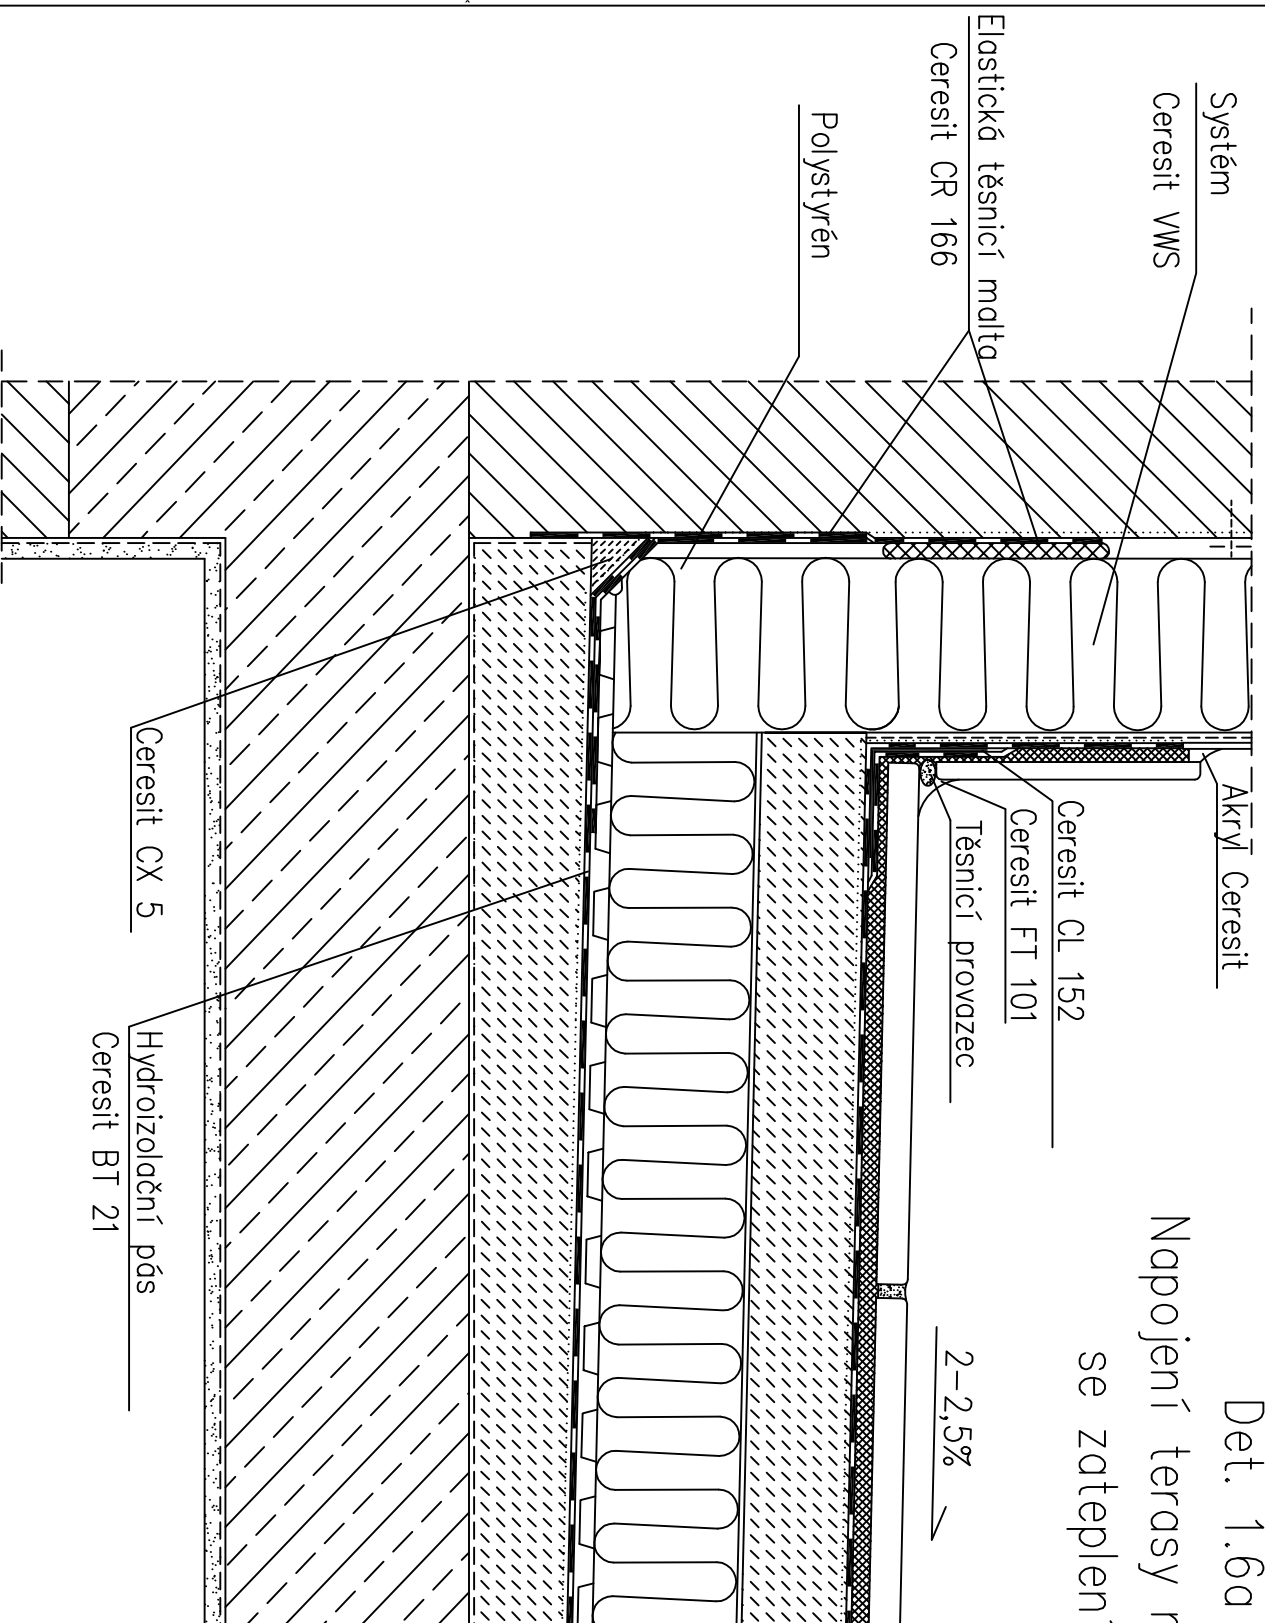

Všechné technické výkresy jsou majetkem Henkel ČR spol. s r. o. souhlasí s vložení zmíněných výkresů do projektu stavby pouze pod podmínkou, že je jako jediný vlastník vylučného práva na úpravu zamnutých systémových řešení a aplikovaných materiálů.

Pozn.: Alternativní řešení lze použít pouze na základě technických podkladů firmy Henkel ČR