


Henkel ČR spol. s r. o.
170 00 Praha 7, U Průhonu 10
info@ceresit.cz
www.ceresit.cz

Ceresit

Det. 1.6 Napojení terasy na stěnu se zateplením

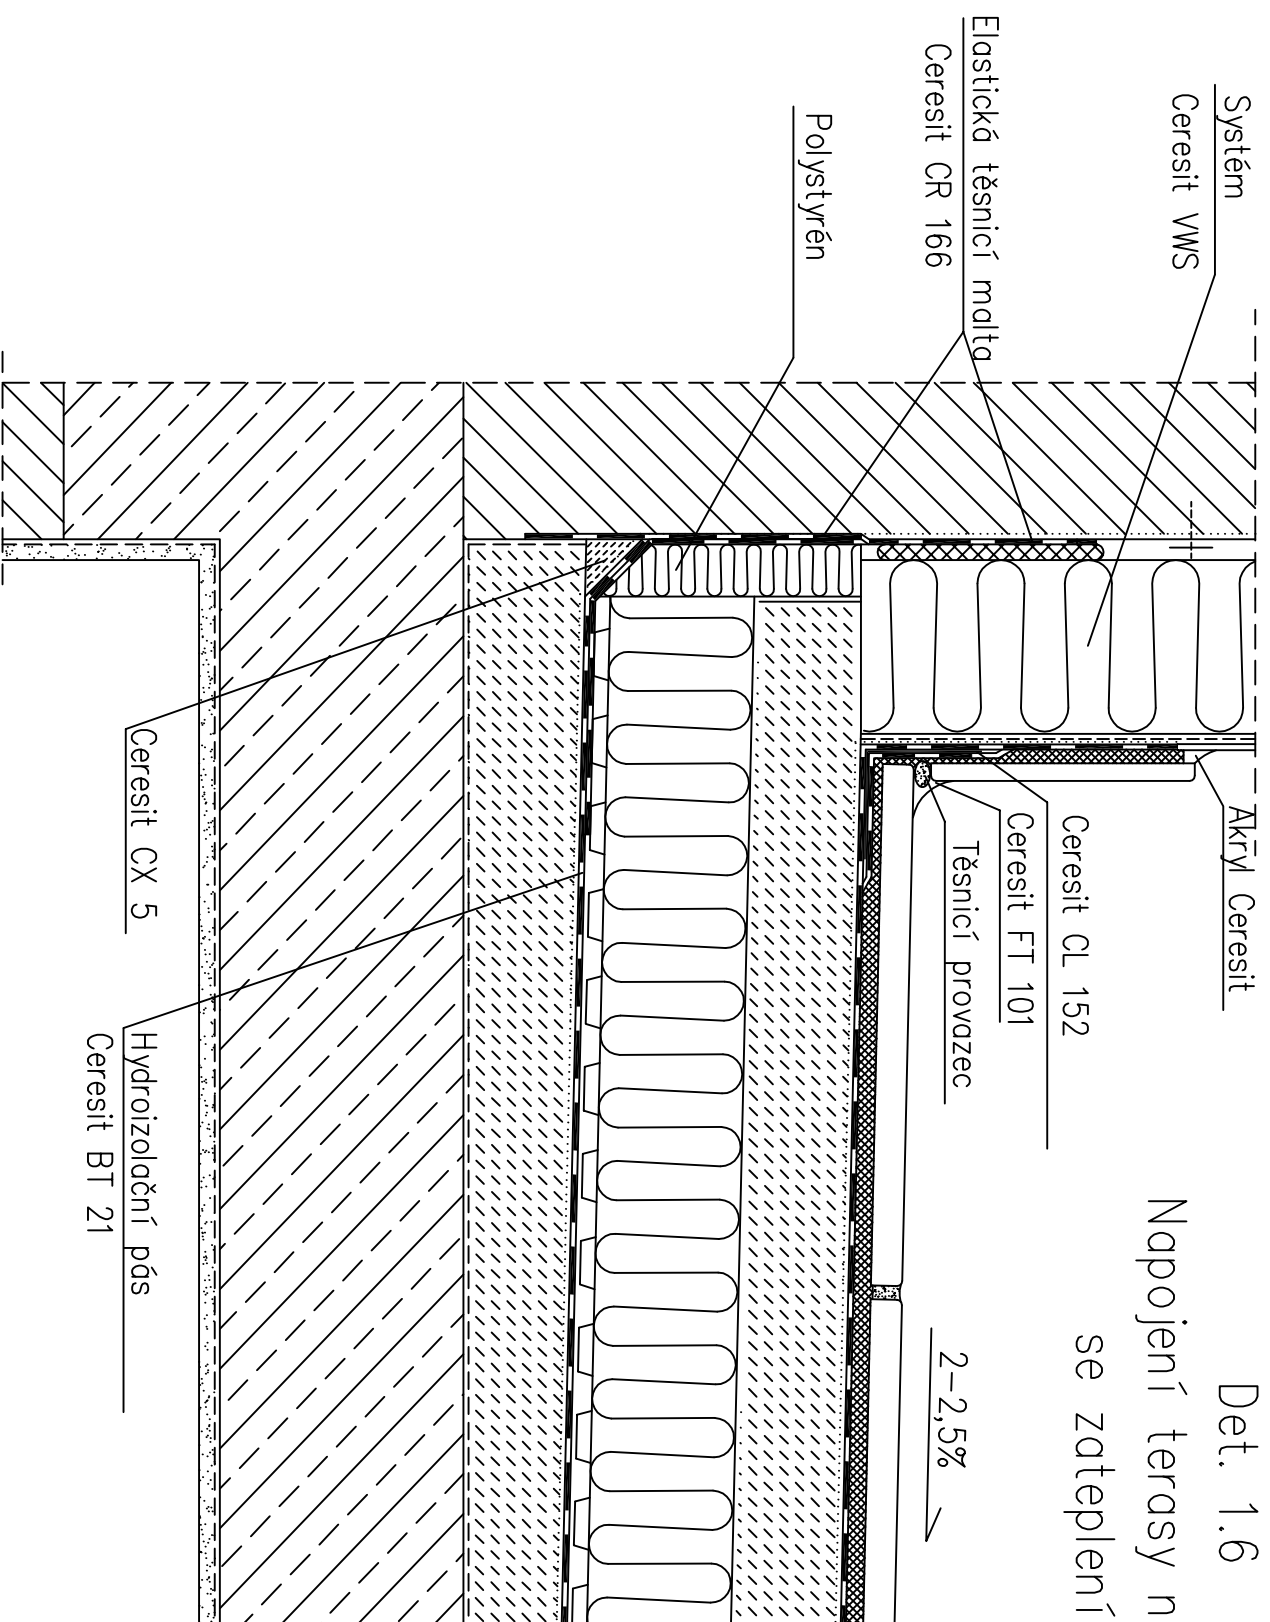

Všechné technické výkresy jsou majetkem Henkel ČR spol. s r. o. souhlasí s vložením zmíněných výkresů do projektu staveb pouze pod podmínkou, že je jako jediný vlastník výlučného práva na úpravu
zahrnutých systémových řešení a aplikovaných materiálů.

Pozn.: Alternativní řešení lze použít pouze na základě technických podkladů firmy Henkel ČR