


Det. 3.16.2

Utěsnění přechodu stěna a podlaha – montážní desky

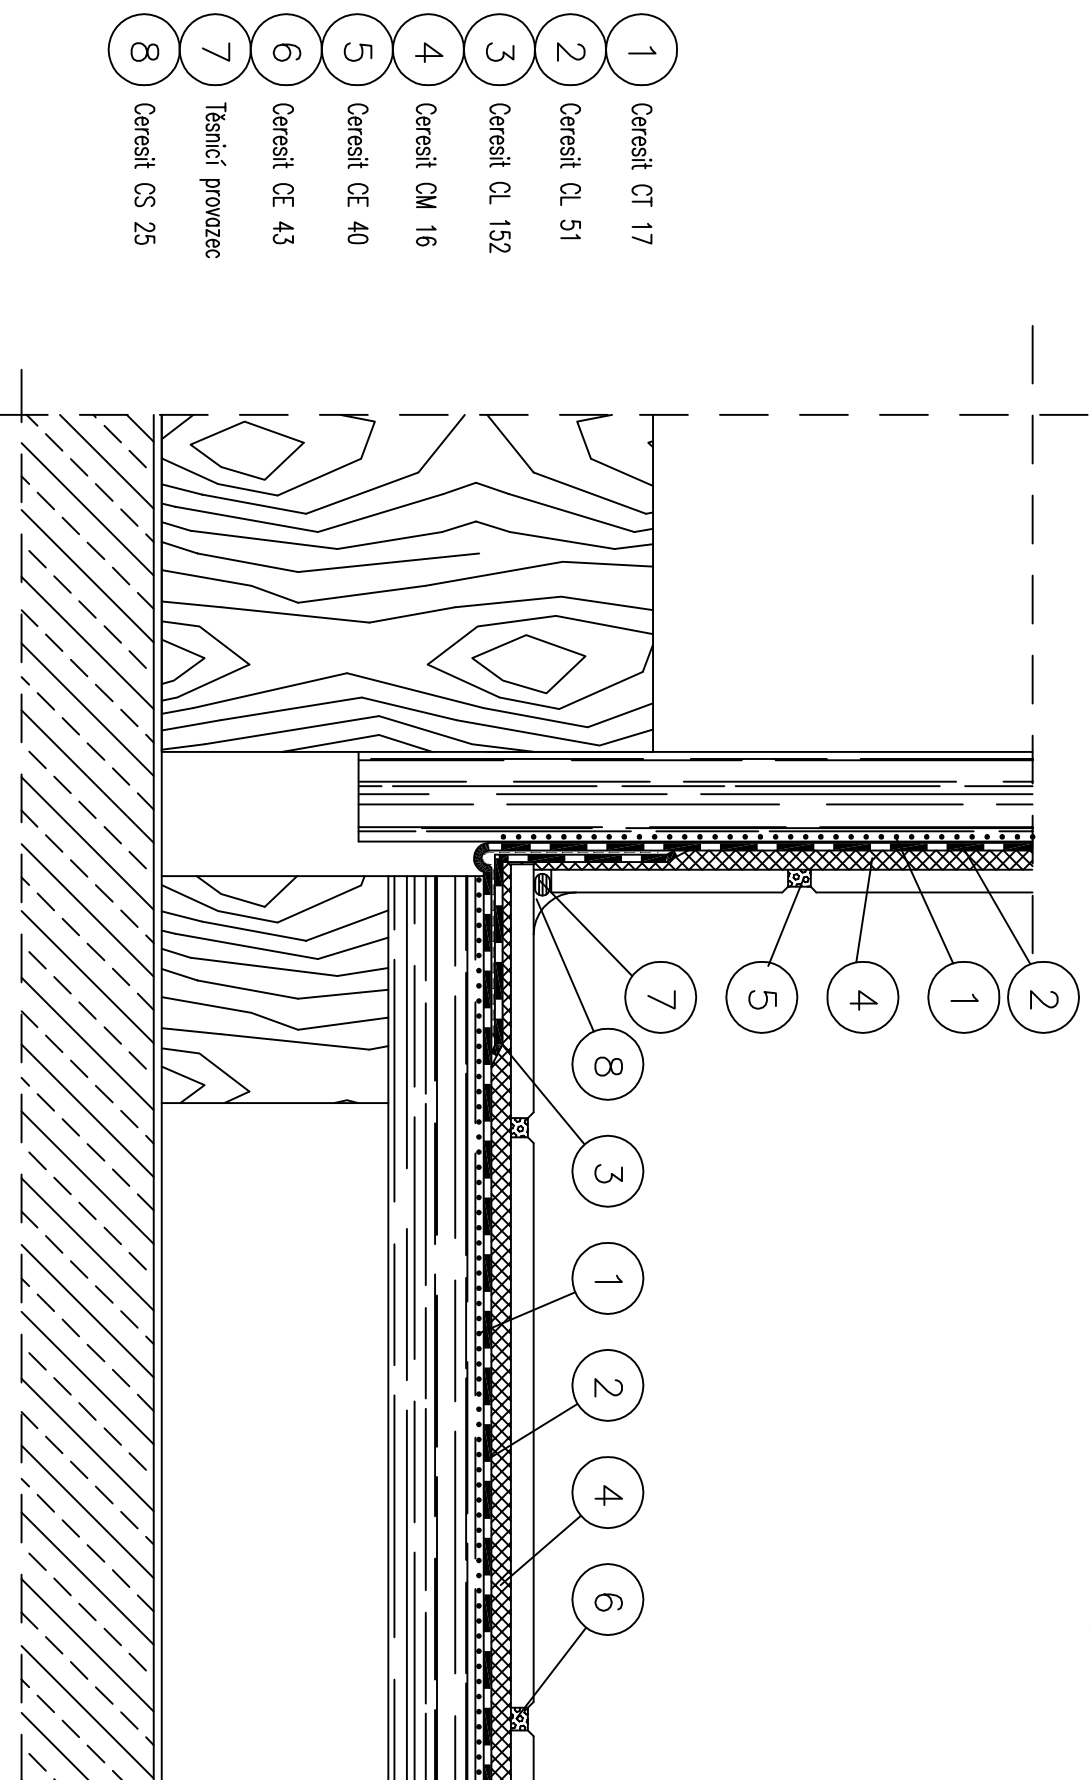

- 1 Ceresit CT 17
- 2 Ceresit CL 51
- 3 Ceresit CL 152
- 4 Ceresit CM 16
- 5 Ceresit CE 40
- 6 Ceresit CE 43
- 7 Těsnicí provazec
- 8 Ceresit CS 25

Pozn.: Alternativní řešení lze použít pouze na základě technických podkladů firmy Henkel ČR

Veškeré technické výkresy jsou majetkem Henkel ČR spol. s r. o.
Všechny výkresy do projektu staveb použijte pouze pod podmínkou, že je jako jediný vylučující práva na úpravu
zahrnutých systémových řešení a aplikovaných materiálů.

Henkel ČR spol. s r. o.
170 00 Praha 7, U Průhonu 10
Info@ceresit.cz
www.ceresit.cz

Ceresit