


Det. 3.19.3

Utěsnění podlahové vpusti ve vlhkých prostorech

- 1 Ceresit BT 26
- 2 Ceresit BT 21
- 3 Oddělovací fólie
- 4 Polystyrén
- 5 Ceresit CN 87
- 6 Ceresit CT 17
- 7 2x Ceresit CL 50
- 8 Ceresit CL 152
- 9 Ceresit CM 16
- 10 Ceresit CE 43
- 11 Ceresit FT 101

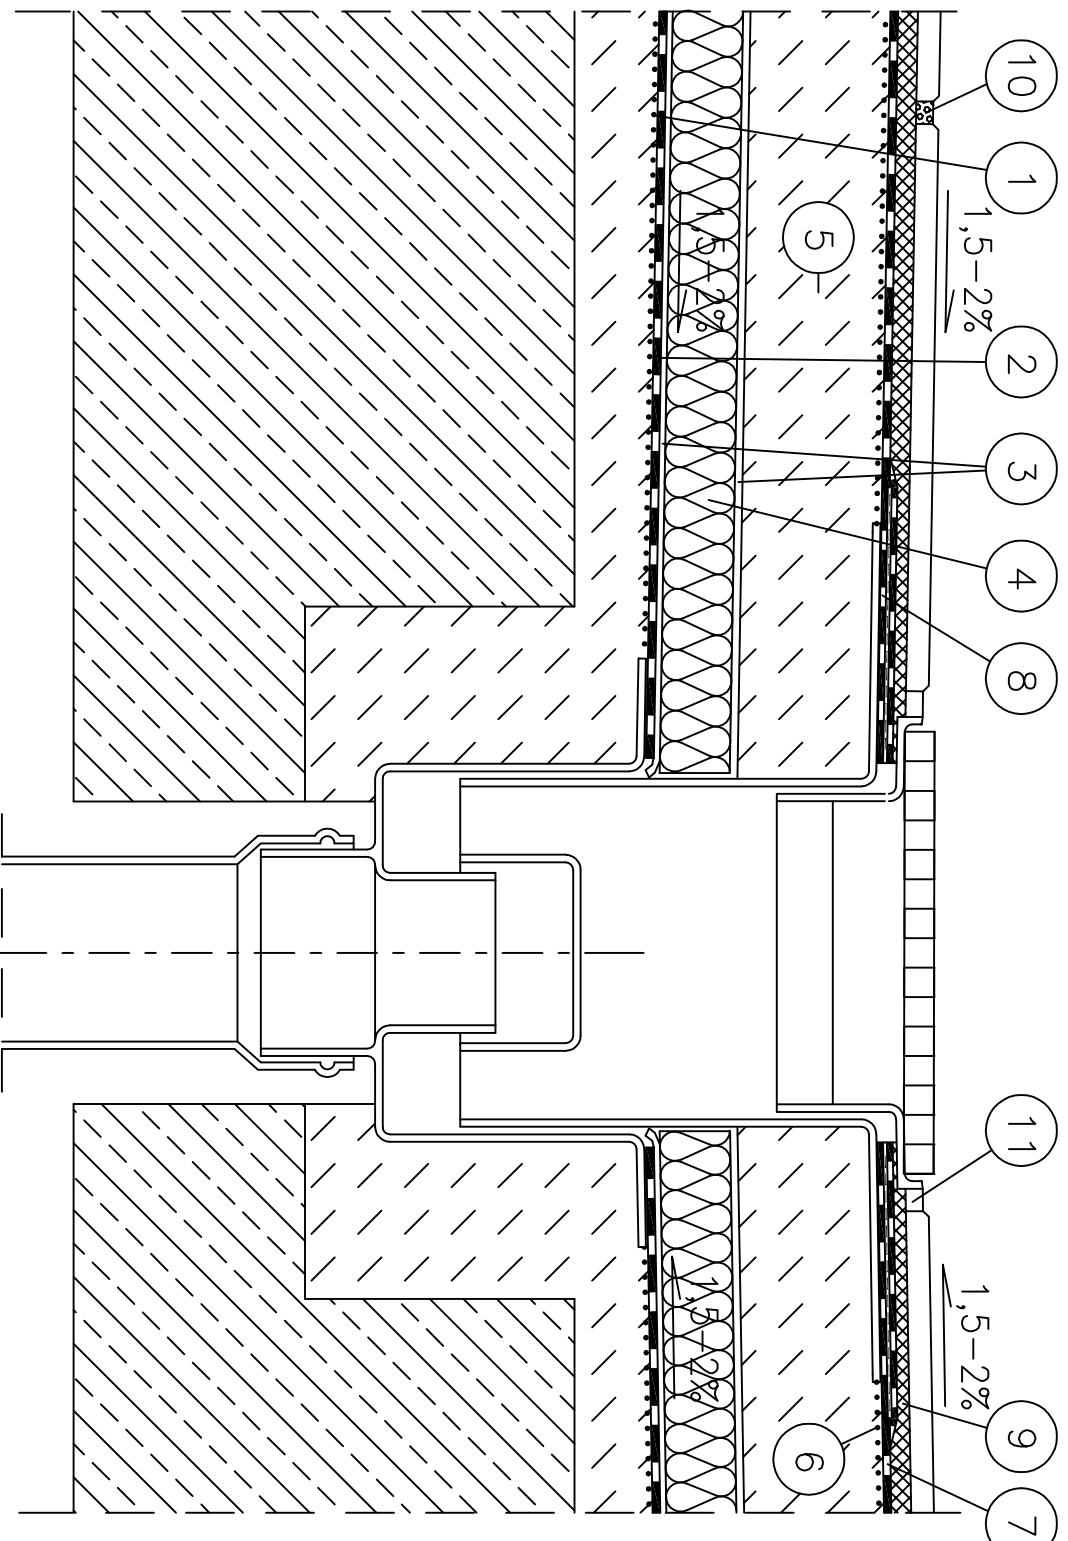

Henkel ČR spol. s r. o. souhlasí s vložení zmíněných výkresů do projektů staveb pouze pod podmínkou, že je jako jediný vlastník vylučného práva na úpravu
zahrnutých systémových řešení a aplikovaných materiálů.

Všechné technické výkresy jsou majetkem Henkel ČR spol. s r. o.

Henkel ČR spol. s r. o.
170 00 Praha 7, U Průhonu 10
info@ceresit.cz
www.ceresit.cz

Ceresit

Pozn.: Alternativní řešení lze použít pouze na základě technických podkladů firmy Henkel ČR