


## Det. 3.20.3

### Utěsnění dilatační spáry v potěru

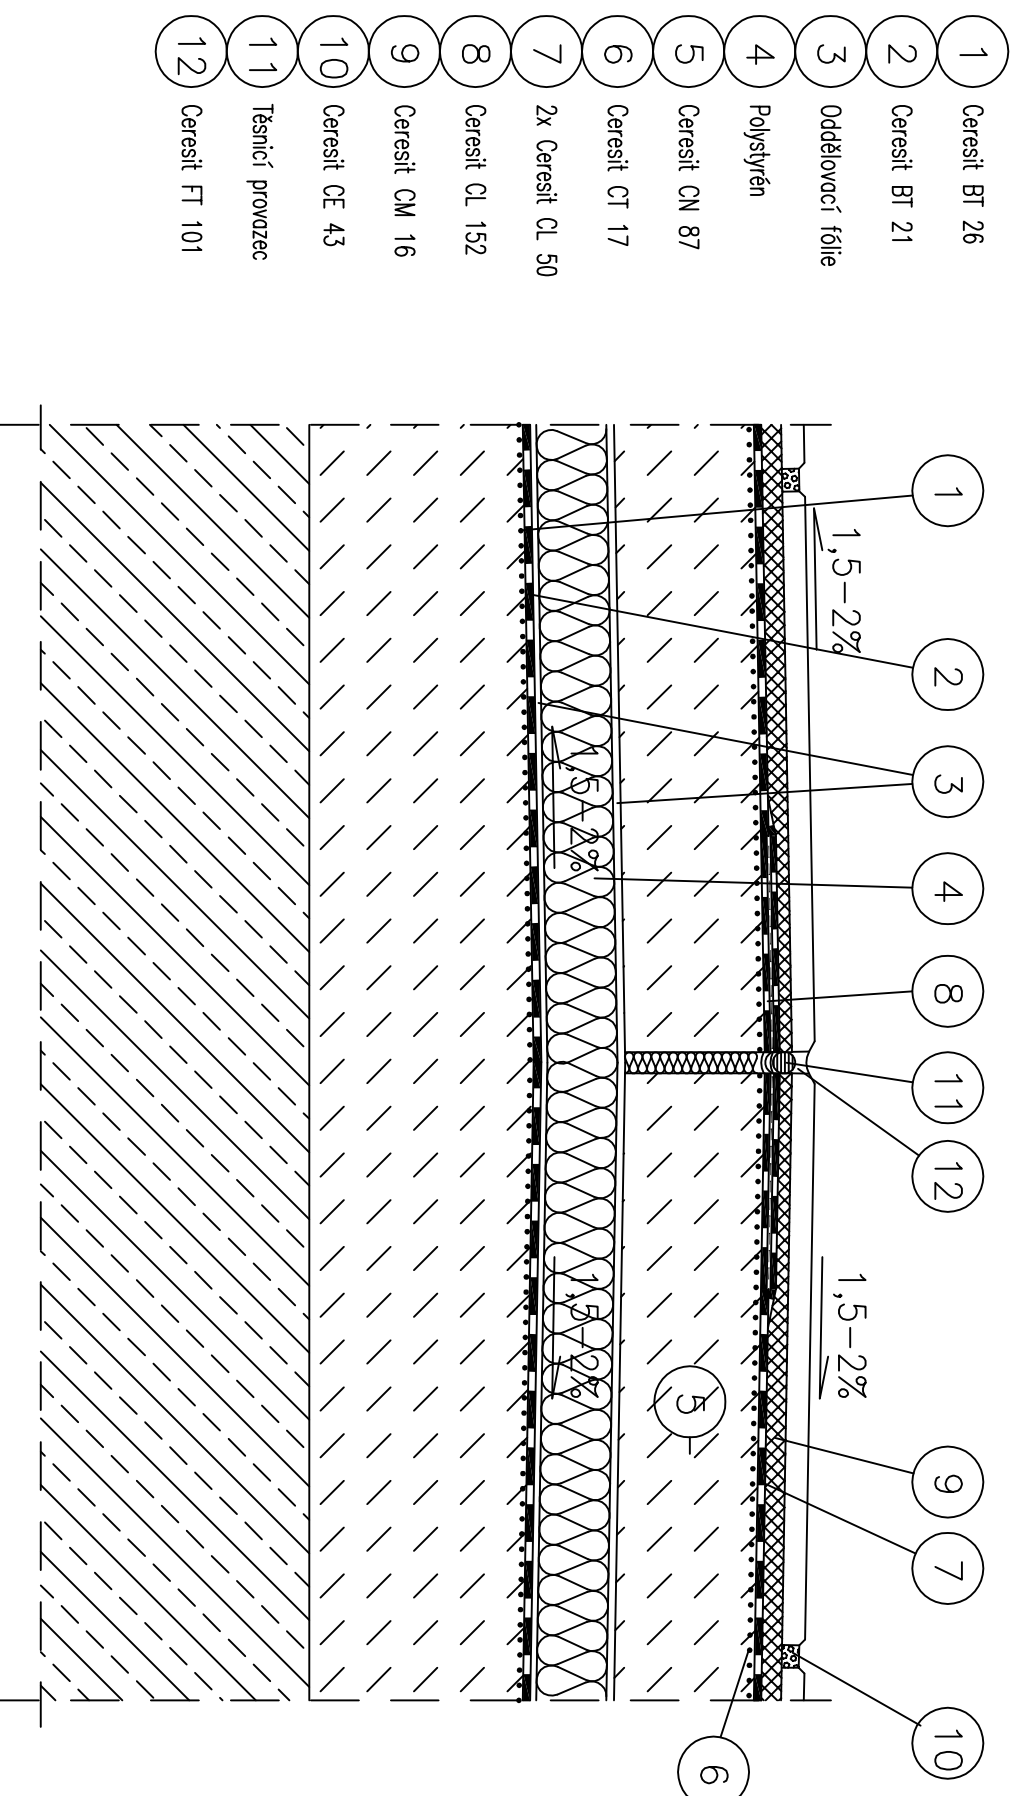

Všechné technické výkresy jsou matektem Henkel ČR spol. s r. o.  
zahrnutých systémových řešení a aplikovaných materiálů.  
Henkel ČR spol. s r. o. souhlasí s vložení zmíněných výkresů do projektů staveb pouze pod podmínkou, že je jako jediný vlastník vylučného práva na úpravu

Pozn.: Alternativní řešení lze použít pouze na základě technických podkladů firmy Henkel ČR

Henkel ČR spol. s r. o.  
170 00 Praha 7, U Průhonu 10  
info@ceresit.cz  
www.ceresit.cz

# Ceresit